




CITTA' DI POMIGLIANO D'ARCO
Città Metropolitana di Napoli
SETTORE UFFICIO TECNICO - UFFICIO DI PIANO

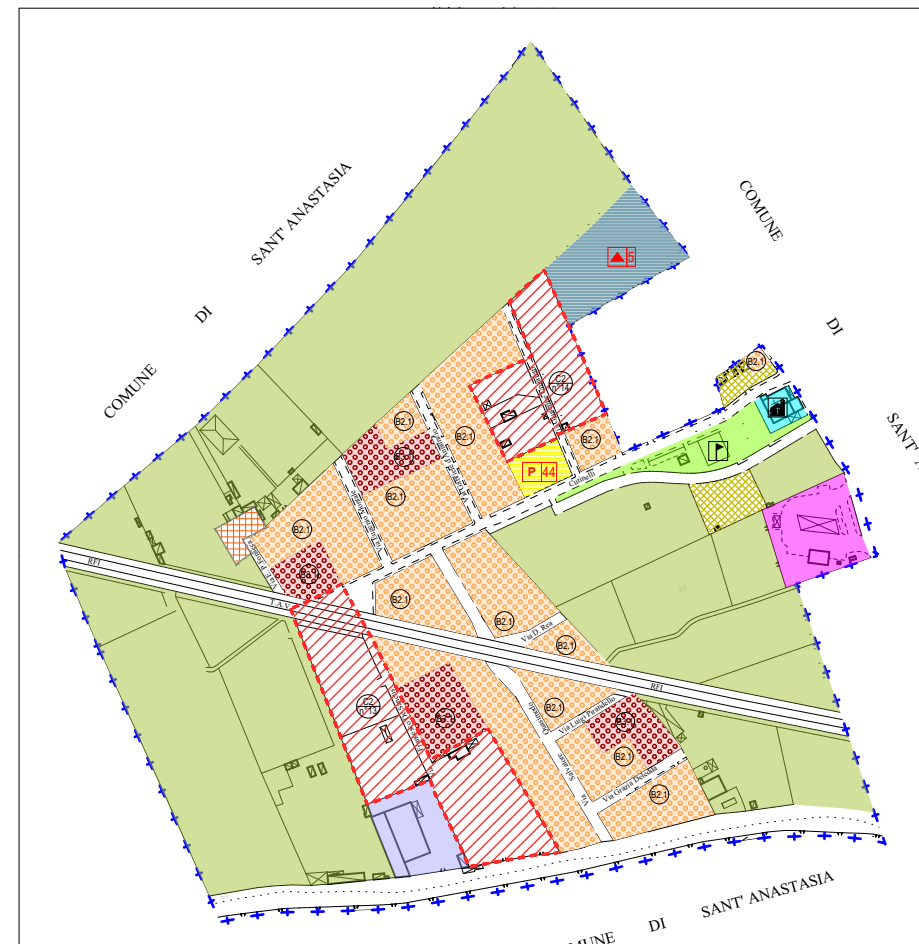

PIANO URBANISTICO COMUNALE
COMPONENTE OPERATIVA

TAVOLA
PO 9 bis

Usi e Modalità di intervento per l'intero territorio comunale

Marzo 2025

SCALA 1:5000

IL SINDACO
dott. Raffaele Russo

ASSESSORE ALL'URBANISTICA E L.L.P.P.
dott. Vincenzo Caprioli

RESPONSABILE DEL PROCEDIMENTO
arch. Giovanni Russo

PROGETTO
Ing. Domenico Masiello
arch. Massimo Gallo

UFFICIO DI PIANO
geom. Francesco Di Mauro
arch. Alessia Iasevoli
Ing. Michele Iasevoli
arch. Maria Angela Rea

Adottato con delibera G.C. n° del
Depositato in visione dal del
Ridottato con delibera G.C. n° del
Approvato con delibera G.C. n° del

LEGENDA

- CITTA' E NUCLEI STORICI
- A1 - Città storica
 - A2 - Nuclei storici: masserie e rione S. Martino
- Modalità d'intervento
- Ristrutturazione edilizia R1 - Ampliamento
 - Ristrutturazione edilizia R2 - Sopraelevazione
 - Ripristino
 - Restauro
 - Manutenzione ordinaria e straordinaria
- ZONE RESIDENZIALI EDIFICATE E DI COMPLEMENTO
- B1 - residenziali totalmente edificate
 - B2 - residenziali parzialmente edificate, con media densità (< 3mc/mq)
 - B2.1 - residenziali parzialmente edificate, con media densità (< 3mc/mq) "Enclave Cutinelli"
 - B3 - residenziali inedificate di completamento
 - B3.1 - residenziali inedificate di completamento "Enclave Cutinelli"
 - B4 - di completamento per dotazioni territoriali (città consolidate)
 - B5 - di completamento per dotazioni territoriali (aggregati edilizi periferici)
- ZONE DI DENSIFICAZIONE RESIDENZIALE E/O MULTIFUNZIONALE
- C1 - residenziali di espansione
 - C2 - multifunzionali di espansione
- ZONE PRODUTTIVE
- D1 - industriale ASI
 - D2 - industriali e commerciali esistenti
 - D3 - industriali e commerciali di completamento
 - D4 - distributori di carburante esistenti
- ZONE AGRICOLE
- E1 - agricole ordinarie
 - E2 - agricole perurbane
 - E3 - agricole lineari infrastrutturali
- ATTREZZATURE ED IMPIANTI DI INTERESSE GENERALE
- F1 - attrezzature sportive private { esistenti, progetto }
 - F2 - attrezzature cimiteriali { esistenti, progetto }
 - F3 - attrezzature sanitarie e ospedaliere { esistenti, progetto }
 - F4 - attrezzature per l'istruzione superiore all'obbligo { esistenti, progetto }
 - F5 - attrezzature tecnologiche e trattamento rifiuti
 - F6 - attrezzature direzionali di livello territoriale
- ATTREZZATURE COLLETTIVE RISERVATE A STANDARD
- G1 - spazi verdi attrezzati a parco e per il verde e lo sport { esistenti, progetto }
 - G2 - istruzione dell'obbligo { esistenti, progetto }
 - G3 - interesse comune { esistenti, progetto }
 - G3 - interesse comune - attrezzature religiose { esistenti, progetto }
 - G4 - parcheggi { esistenti, progetto }
 - Vasca del reticolo idrografico
- Perimetro comunale
- Unità di localizzazione industriale
- Viabilità di progetto / in adeguamento
- N.B. Il regime vincolistico dispiegato dalle fasce di rispetto:
- zona A.S.I. elettrificato
 - metanodotto
 - ferroviario
 - stradale
 - cimiteriale
 - acque pubbliche
- è rappresentato nella tavola 16.QC 15 ter