

Ultima planimetria in atti

Agenzia delle Entrate
CATASTO FABBRICATI
Ufficio provinciale di
Napoli

Dichiarazione protocollo n. NA0370115 del 02/10/2014
Planimetria di u.i.u. in Comune di Pomigliano D'arco
Via Passariello
civ.





Identificativi Catastali:
Sezione: 7
Particella: 1214
Subalterno: 3
Compilata da:
Cusano Ciro
Iscritto all'albo:
Ingegneri
Prov. Napoli
N. 8595

Scheda 1 - P. 1
Scala 1: 200

PIANO TERRA
H = 2.85 m

PIANO PRIMO
H = 2.50 m

PIANO S/1
H = 3.00 m

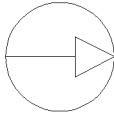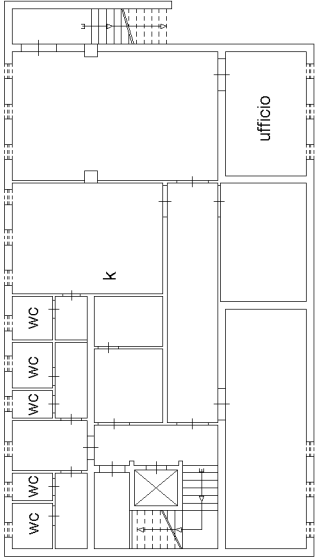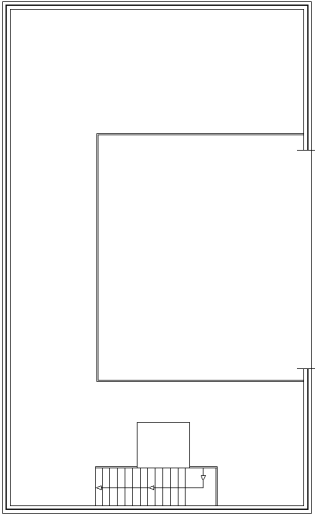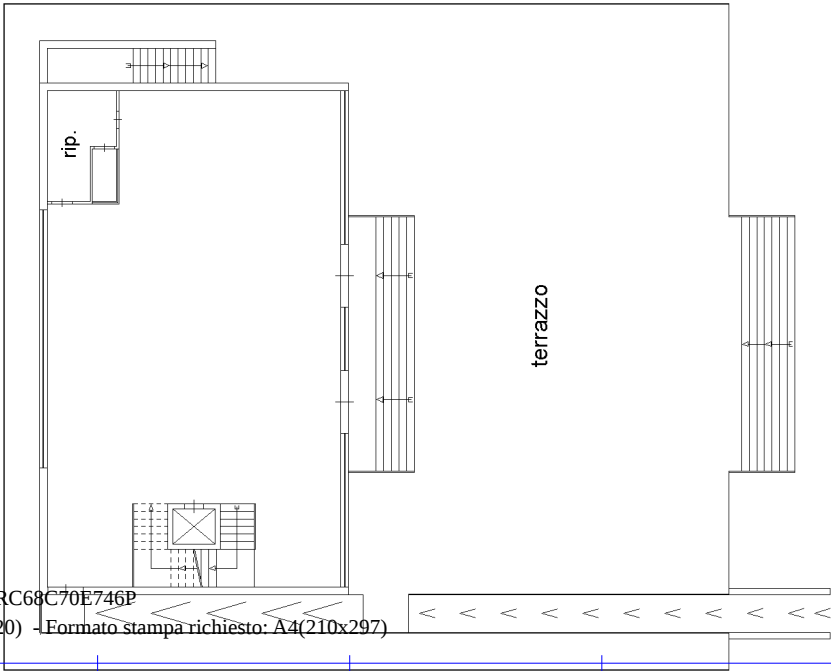

NORD